


RZUT DACHU

skala 1:100

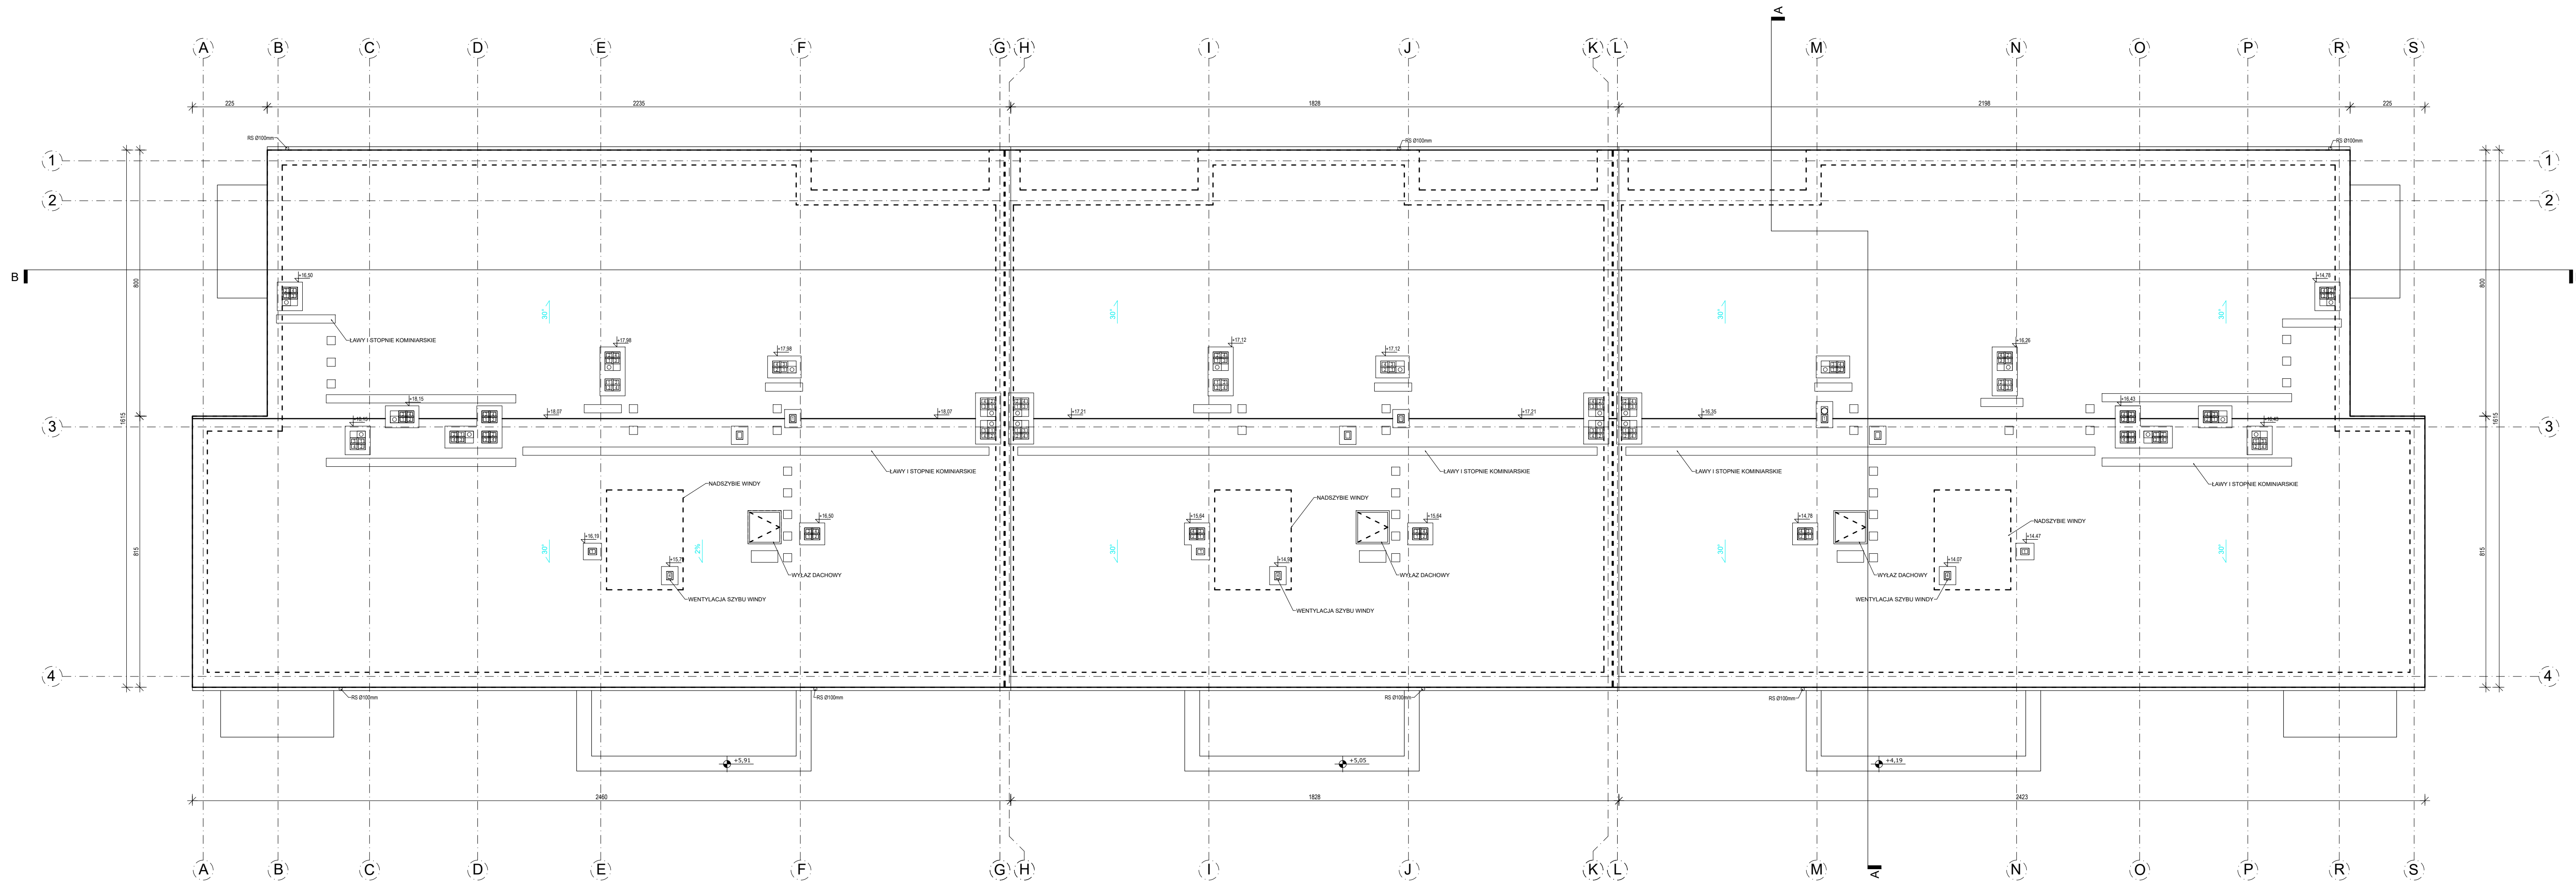

LEGENDA	
	puścaki ceramiczne
	żelbet
	termoizolacja
	otwór w stropie
	wejście do budynku
hp	wysokość parapetu
RS	rura spustowa
W	winda

- UWAGA:
1. Wszystkie wymiary i rzędne należy sprawdzić na budowie. W przypadku wystąpienia różnic należy dostosować do stanu istniejącego, zachowując zasady zawarte w projekcie.
 2. O jakichkolwiek niezgodnościach i wątpliwościach należy poinformować projektanta.
 3. Projekt architektoniczny należy rozpatrywać z opisem oraz z projektami branżowymi: konstrukcja, instalacje sanitarne i elektryczne.
 4. Wszystkie użyte materiały muszą posiadać atesty dopuszczenia stosowania w budownictwie.

GREBSKI PRACOWNIA PROJEKTOWA
 mgr inż. arch. Tomasz Grębski +48 608 744 552
 Nysa, ul. Ogrodowa 2/7 +48 882 159 677
 Opole, plac św. Sebastiana 3/2 +48 504 914 383
 pracownia@grebski.pl www.grebski.pl

temat projektu	BUDOWA BUDYNKU MIESZKALNEGO WIELORODZINNEGO		
adres	Kietrz, ul. Matejki i ul. Wojska Polskiego dz. ewid.: 1836/4, 1836/6, 1836/7		
projektant specjalność architektoniczna	mgr inż. arch. Tomasz Grębski	podpis	
sprawdzający specjalność architektoniczna	upr. nr 09/DSOKK/2013	podpis	
temat rysunku	RZUT DACHU		
liczba/branża	data 2022.11	skala 1:100	nr rys. A-05